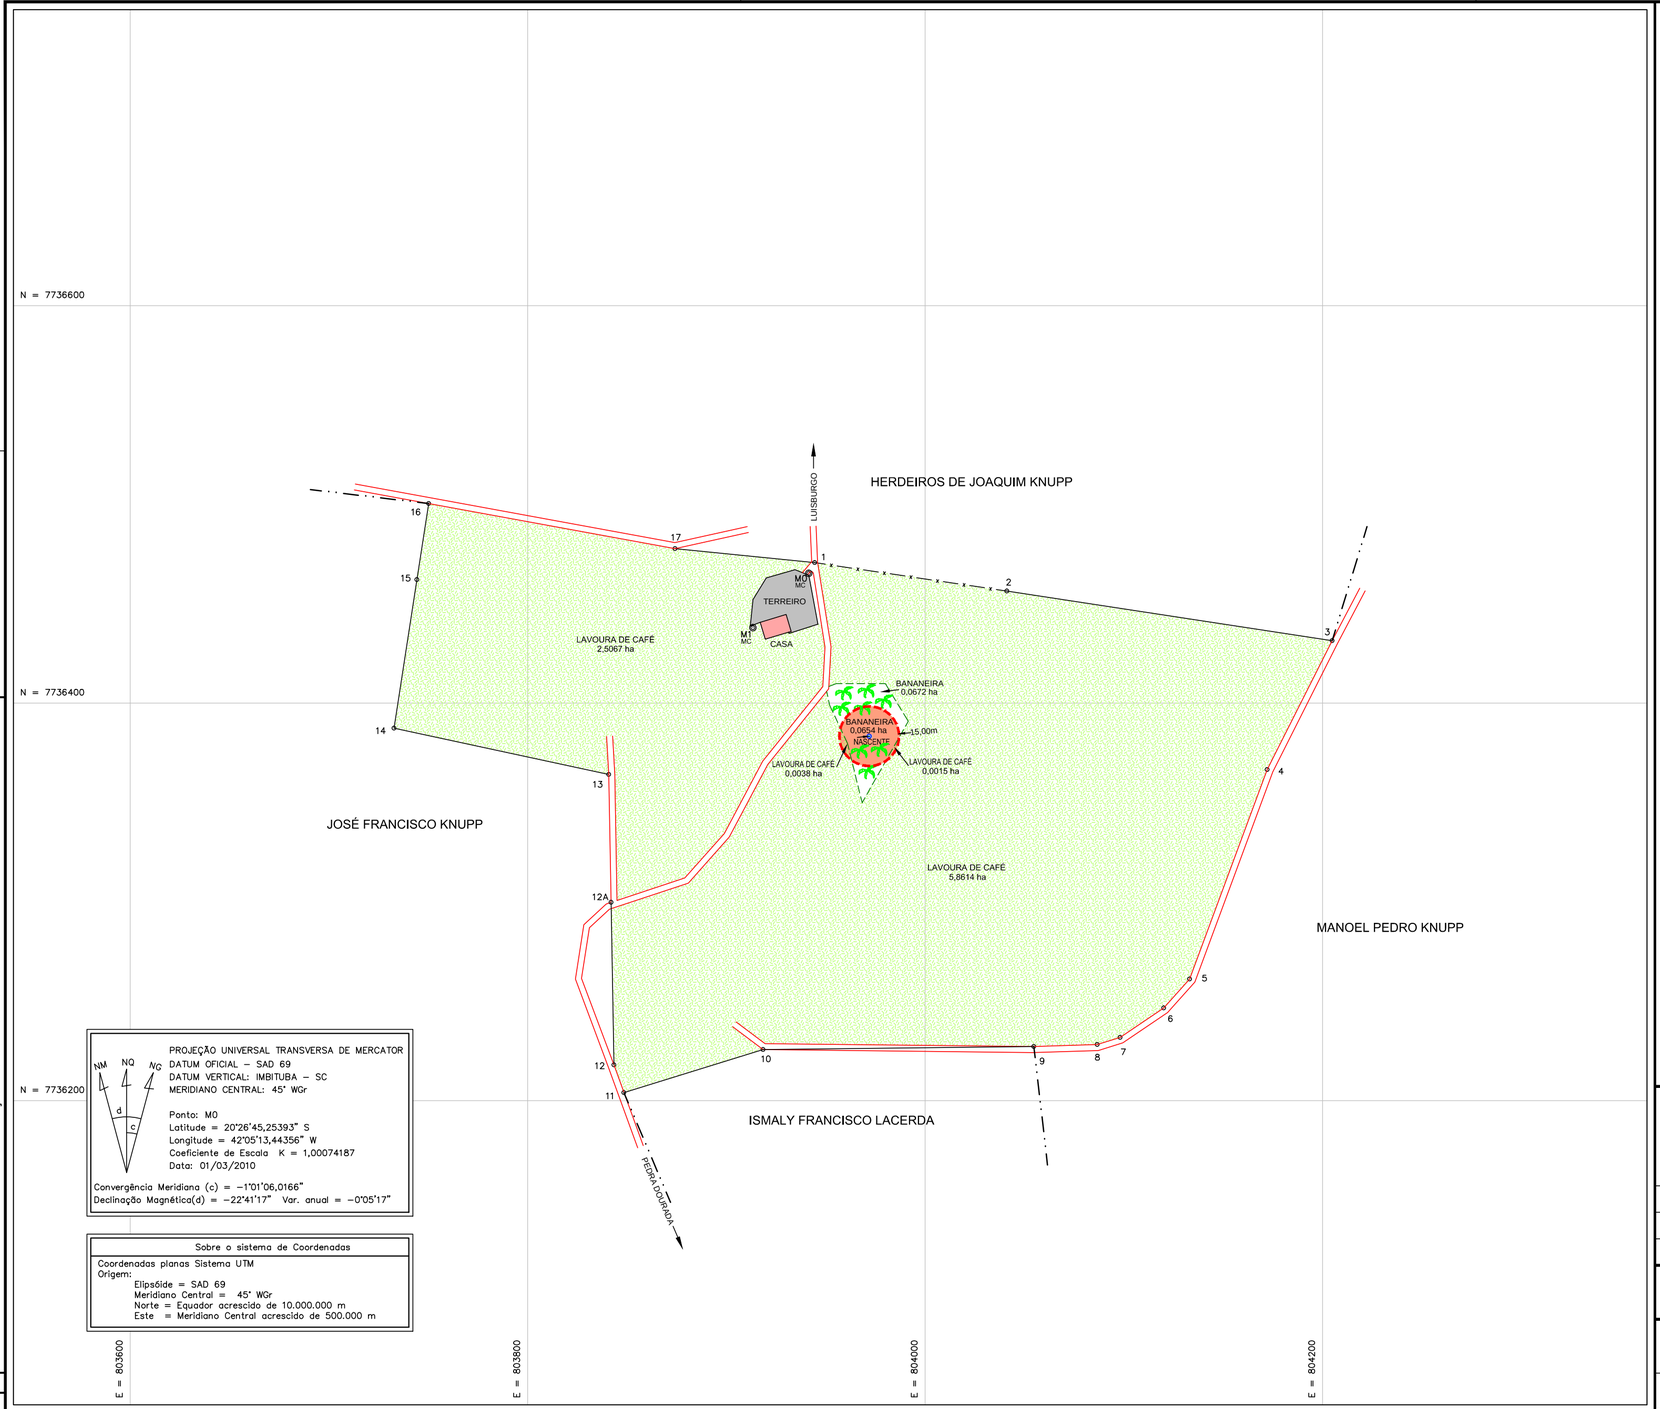

PROJEÇÃO UNIVERSAL TRANSVERSA DE MERCATOR
DATUM OFICIAL – SAD 69
DATUM VERTICAL: IMBITUBA – SC
MERIDIANO CENTRAL: 45° WGr

Ponto: M0
Latitude = 20°26'45,25393" S
Longitude = 42°05'13,44356" W
Coeficiente de Escala K = 1,00074187
Data: 01/03/2010

Convergência Meridiana (c) = −1°01'06,0166"
Declinação Magnética(d) = −22°41'17" Var. anual = −0°05'17"

Sobre o sistema de Coordenadas

Coordenadas planas Sistema UTM
Origem:
Elipsóide = SAD 69
Meridiano Central = 45° WGr
Norte = Equador acrescido de 10.000.000 m
Este = Meridiano Central acrescido de 500.000 m

N

CONVENÇÕES

- LINHA DE APP
- CERCA DE ARAME
- ESTRADA
- DIVISA
- LIMITE DE CONFRONTAÇÃO
- LIMITE DE VEGETAÇÃO
- PONTO TOPOGRÁFICO
- MARCO DE CONCRETO
- LAVOURA DE CAFÉ
- ÁREA DE PRESERVAÇÃO PERMANENTE

ÁREAS CADASTRADAS - APP

DESCRIÇÃO	ÁREA (ha)	%
LAVOURAS DE CAFÉ	0,0053	7,50
BANANEIRA	0,0654	92,50
TOTAL DAS ÁREAS CADASTRADAS	0,0707	100,00

ÁREAS CADASTRADAS

DESCRIÇÃO	ÁREA (ha)	%
LAVOURAS DE CAFÉ	8,3734	94,35
BANANEIRA	0,1326	1,49
EDIFIC., ESTRADAS E TERREIROS	0,3690	4,16
TOTAL DAS ÁREAS CADASTRADAS	8,8750	100,00

Mapa de Cores

Pena	Cor	Esp.
09	09	0.150
25	07	0.250
35	07	0.350
50	07	0.500
100	07	1.000
dem. =cor =0,200		

DISTRIBUIÇÃO AUTOMÁTICA DE CÓPIAS

DISTR.	QTDE./TIPO	ÓRGÃO	TOTAL

CLASSIFICAÇÃO

	DATA	FEITO	VISTO	APROV.	APROV.	DATA
c						
b						
a						

ALTERAÇÕES

NOTAS

ORIGEM DAS COORDENADAS E ALTIMETRIA:

M0 = MARCO DE CONCRETO — N = 7.736.465,338; E = 803.941,515; Z = 894,379

M1 = MARCO DE CONCRETO — N = 7.736.437,977; E = 803.913,346; Z = 894,524

TRANSPORTE DE COORDENADAS REALIZADO POR GPS TRIMBLE - MODELO 5700 L1/L2 E GPS TOPCON - MODELO HIPER L1/L2
DATUM HORIZONTAL: SAD 69
ORIGEM DA QUILOMETRAGEM UTM "EQUADOR E MERIDIANO 45° WGR"
CÁLCULOS REALIZADOS PELO SOFTWARE TOPOGRAPH NO SISTEMA DE COORDENADAS PLANAS UTM
E PROCESSAMENTO GEODÉSICOS REALIZADOS PELO SOFTWARE TOPCON TOOLS

OBS.

FAIXAS DE APP DEMARCADAS CONFORME A LEI 20.922/13, ARTIGO 16, PARÁGRAFO 1 INCISO I, II, E III; PARÁGRAFO 2 INCISO I E II E PARÁGRAFO 3.

vertente engenharia
AGRIMENSURA, TOPOGRAFIA, GEODÉSIA E AVALIAÇÕES
Rua Duarte Peixoto, 57 - Bairro Coqueiro - Manhuaçu - MG
Tel/Fax: (33) 3331-1557 - CNPJ 03.865.832/0001-69

DESENHO: VERTENTE	RESPONSAVEL TÉCNICO
DATA: 08 / ABRIL / 2015	
FORMATO: A2	Eng. Agrimensor Joubert Bairral Vasconcellos CREA 37305/D

IMÓVEL.
BOA ESPERANÇA

DENOMINAÇÃO.
BOA ESPERANÇA II

PROPRIETARIO.
NAGIPE VIANA KLEN

SERVIÇO.
LEVANTAMENTO PLANIMÉTRICO CADASTRAL

LOCAL.
CÓRREGO BOA ESPERANÇA

MUNICIPIO.
LUISBURGO - MG

ESCALA.	ÁREA MEDIDA.
1:2000	8,8750 ha

VISTO	APROV.	No.	
		VE562-0215-NVK-CER	
DATA		FOLHA 01 / 01	ARQ.