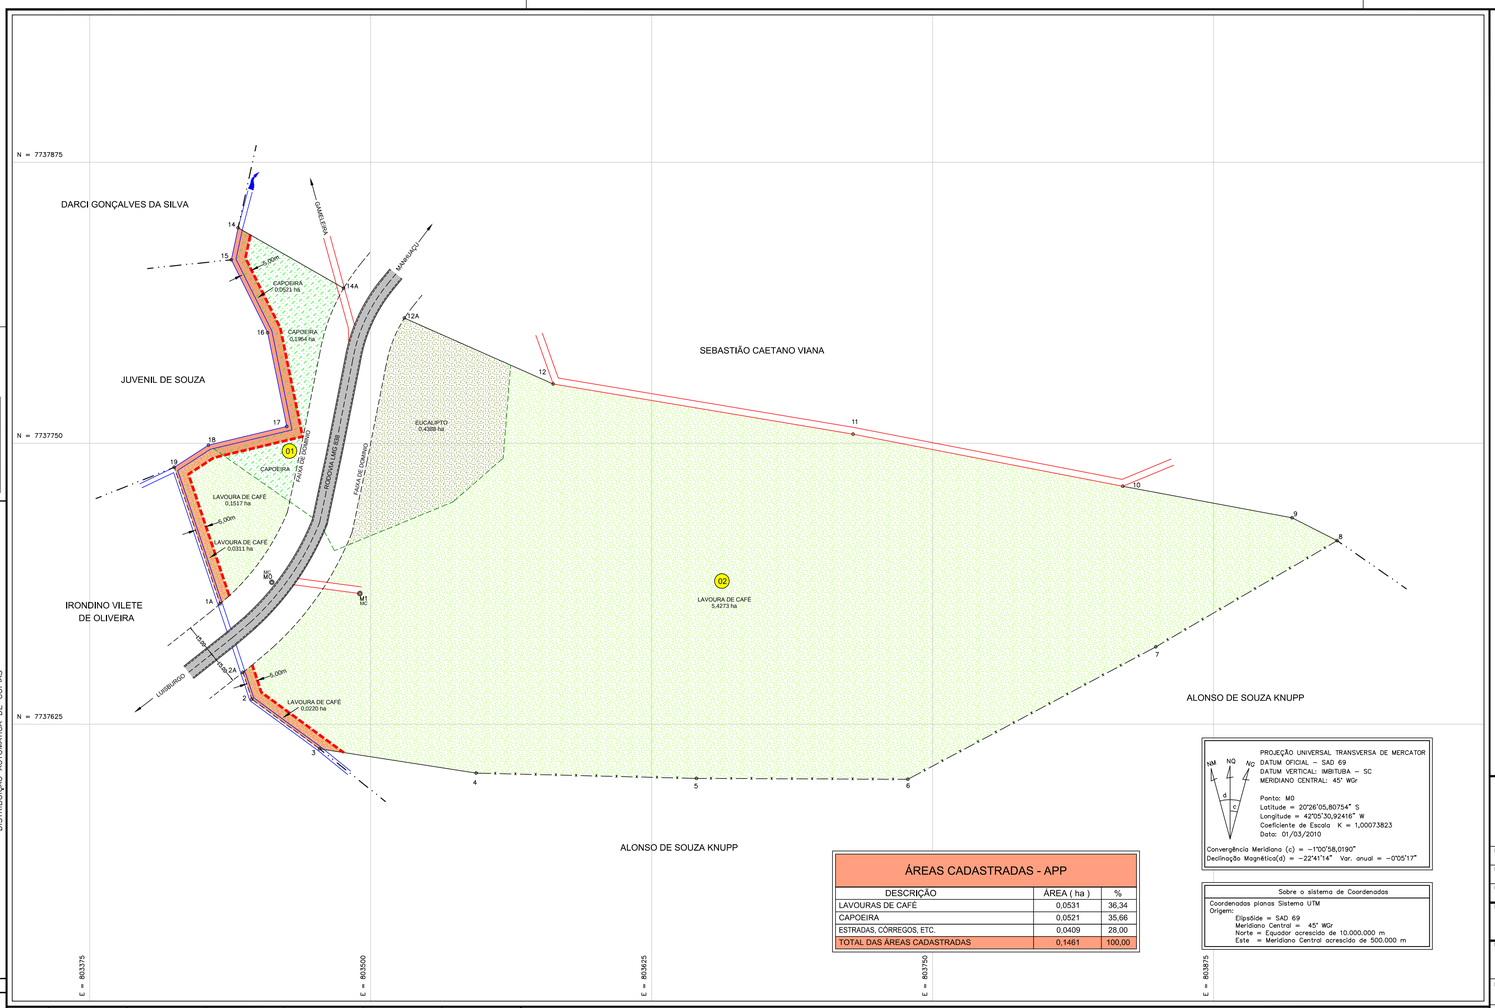

ÁREAS CADASTRADAS - APP		
DESCRIÇÃO	ÁREA (ha)	%
LAVOURAS DE CAFE	0,0531	36,34
CAPOEIRA	0,0521	35,66
ESTRADAS, CÓRREGOS, ETC.	0,0409	28,00
TOTAL DAS ÁREAS CADASTRADAS	0,1461	100,00

PROJEÇÃO UNIVERSAL TRANSVERSA DE MERCATOR
DATUM OFICIAL – SAD 69
DATUM VERTICAL: IMBITUBA – SC
MERIDIANO CENTRAL: 45° WGr

Ponto: M0
Latitude = 20°26'05,80754" S
Longitude = 42°00'30,92416" W
Coeficiente de Escala K = 1,00073823
Data: 01/03/2010

Convergência Meridiana (c) = −1°00'58,0190"
Declinação Magnética(d) = −22°41'14" Var. anual = −0°05'17"

Sobre o sistema de Coordenadas

Coordenadas planas Sistema UTM
Origem:
Elipsóide = SAD 69
Meridiano Central = 45° WGr
Norte = Equador acrescido de 10.000,000 m
Este = Meridiano Central acrescido de 500.000 m

N

CONVENÇÕES

- LINHA DE APP
- CERCA DE ARAME
- ESTRADA
- CÓRREGO
- DIVISA
- DIVISA INTERNA
- LIMITE DE CONFRONTAÇÃO
- LIMITE DE VEGETAÇÃO
- PONTO TOPOGRÁFICO
- MARCO DE CONCRETO
- CAPOEIRA
- EUCALIPTO
- LAVOURA DE CAFÉ
- ÁREA DE PRESERVAÇÃO PERMANENTE

ÁREAS CADASTRADAS			
	DESCRIÇÃO	ÁREAS (ha)	%
ÁREA 01	LAVOURAS DE CAFÉ	0,1828	2,67
	CAPOEIRA	0,2485	3,62
	ESTRADAS, CÓRREGOS, ETC.	0,0359	0,52
	01 - TOTAL	0,4672	6,81
ÁREA 02	LAVOURAS DE CAFÉ	5,4493	79,45
	EUCALIPTO	0,4388	6,40
	ESTRADAS, CÓRREGOS, ETC.	0,0051	0,08
	02 - TOTAL	5,8932	85,93
	03 - RODOVIA LMG 838	0,4981	7,26
	ÁREA TOTAL 01 + 02 + 03	6,8585	100,00

Mapa de Cores		
Pena	Cor	Esp.
09	09	0,150
25	07	0,250
35	07	0,350
50	07	0,500
100	07	1,000
dem. =cor =0,200		

DISTRIBUIÇÃO AUTOMÁTICA DE CÓPIAS

TOTAL

DISTR. | OTOC/FIEO | ORIGIN

	DATA	FEITO	VISTO	APROV.	APROV.	DATA
c						
b						
a						

ALTERAÇÕES

CLASSIFICAÇÃO

NOTAS

ORIGEM DAS COORDENADAS E ALTIMETRIA:

M0 = MARCO DE CONCRETO — N = 7.737.688,135; E = 803.456,061; Z = 794,983

M1 = MARCO DE CONCRETO — N = 7.737.683,118; E = 803.495,238; Z = 801,741

TRANSPORTE DE COORDENADAS REALIZADO POR GPS TRIMBLE - MODELO 5700 L1/L2 E GPS TOPCON - MODELO HIPER L1/L2
DATUM HORIZONTAL: SAD 69
ORIGEM DA QUILOMETRAGEM UTM "EQUADOR E MERIDIANO 45° WGR".
CÁLCULOS REALIZADOS PELO SOFTWARE TOPOGRAPH NO SISTEMA DE COORDENADAS PLANAS UTM
E PROCESSAMENTO GEODÉSICOS REALIZADOS PELO SOFTWARE TOPCON TOOLS

OBS.

FAIXAS DE APP DEMARCADAS CONFORME A LEI 20.922/13, ARTIGO 16, PARÁGRAFO 1 INCISO I, II, E III; PARÁGRAFO 2 INCISO I E II E PARÁGRAFO 3.

vertente engenharia
AGRIMENSURA, TOPOGRAFIA, GEODÉSIA E AVALIAÇÕES
Rua Duarte Peixoto, 57 - Bairro Coqueiro - Manhuaçu - MG
Tel/Fax: (33) 3331-1557 - CNPJ 03.865.832/0001-69

DESENHO	VERTENTE	RESPONSAVEL TÉCNICO
DATA	08 / ABRIL / 2015	Eng. Agrimensor Joubert Bairral Vasconcellos CREA 37205/D
FORMATO	A2	

IMÓVEL: **BOA ESPERANÇA**

DENOMINAÇÃO: **BOA ESPERANÇA III**

PROPRIETARIO: **NAGIPE VIANA KLEN**

SERVIÇO: **LEVANTAMENTO PLANIMÉTRICO CADASTRAL**

LOCAL: **CÓRREGO BOA ESPERANÇA**

MUNICIPIO: **LUISBURGO - MG**

ESCALA.	1:1250	ÁREA MEDIDA.	6,8585 ha
VISTO	APROV.	ÁREA ESCRITURA.	18,1500 ha
DATA	FOLHA 01 / 01	No. VE562-0215-NVK-CER	ARQ.