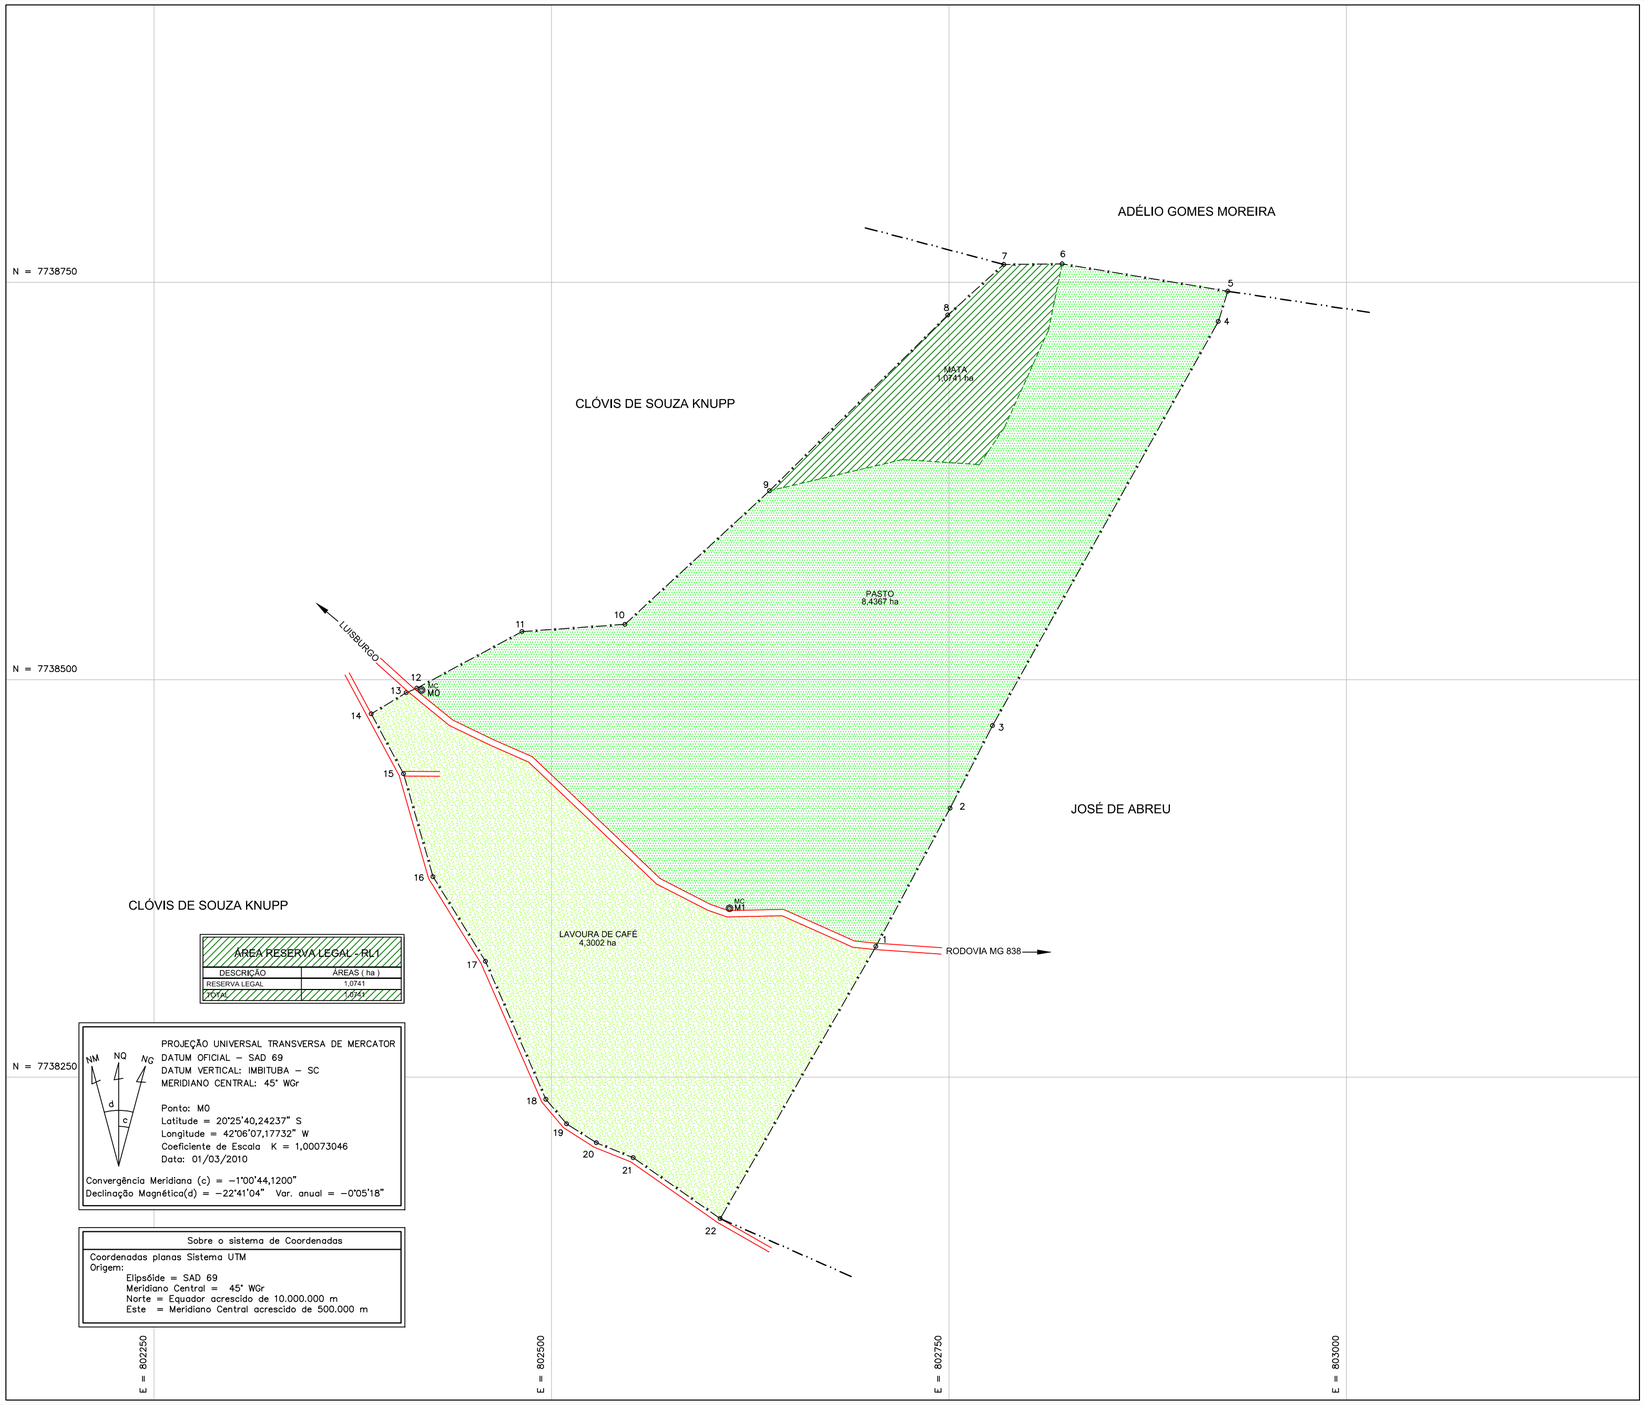

AREA RESERVA LEGAL - RL1	
DESCRIÇÃO	ÁREAS (ha)
RESERVA LEGAL	1,0741
TOTAL	1,0741

PROJEÇÃO UNIVERSAL TRANSVERSA DE MERCATOR
DATUM OFICIAL – SAD 69
DATUM VERTICAL: IMBITUBA – SC
MERIDIANO CENTRAL: 45° WGr

Ponto: M0
Latitude = 20°25'40,24237" S
Longitude = 42°06'07,17732" W
Coeficiente de Escala K = 1,00073046
Data: 01/03/2010

Convergência Meridiana (c) = –1°00'44,1200"
Declinação Magnética(d) = –22°41'04" Var. anual = –0°05'18"

Sobre o sistema de Coordenadas
Coordenadas planas Sistema UTM Origem: Elipsóide = SAD 69 Meridiano Central = 45° WGr Norte = Equador acrescido de 10.000.000 m Este = Meridiano Central acrescido de 500.000 m

N

CONVENÇÕES

- CERCA DE ARAME
- ESTRADA
- LIMITE DE CONFRONTAÇÃO
- LIMITE DE VEGETAÇÃO
- PONTO TOPOGRÁFICO
- MARCO DE CONCRETO
- PASTAGEM
- LAVOURA DE CAFÉ
- BREJO / ALAGADO
- RESERVA LEGAL

ÁREAS CADASTRADAS		
DESCRIÇÃO	ÁREA (ha)	%
LAVOURAS DE CAFE	4,3002	30,83
MATA (RESERVA LEGAL)	1,0741	7,70
PASTO	8,4367	60,48
EDIFIC., CÓRREGOS, ESTRADAS E TERREIROS	0,1377	0,99
TOTAL DAS ÁREAS CADASTRADAS	13,9487	100,00

Mapa de Cores		
Pena	Cor	Esp.
09	09	0.150
25	07	0.250
35	07	0.350
50	07	0.500
100	07	1.000
dem. =cor =0.200		

DISTRIBUIÇÃO AUTOMÁTICA DE CÓPIAS

DISTR. | OTDE./TIPO | ÓRGÃO | TOTAL

	DATA	FEITO	VISTO	APROV.	APROV.	DATA
c						
b						
a						

ALTERAÇÕES

CLASSIFICAÇÃO

NOTAS

ORIGEM DAS COORDENADAS E ALTIMETRIA:

M0 = MARCO DE CONCRETO — N = 7.738.493,405 E = 802.418,447 Z = 851,753

M1 = MARCO DE CONCRETO — N = 7.738.356,146 E = 802.612,067 Z = 850,033

TRANSPORTE DE COORDENADAS REALIZADO POR GPS TRIMBLE - MODELO 5700 L1/L2 E GPS TOPCON - MODELO HIPER L1/L2
DATUM HORIZONTAL: SAD 69
ORIGEM DA QUILOMETRAGEM UTM "EQUADOR E MERIDIANO 45° WGR"
CÁLCULOS REALIZADOS PELO SOFTWARE TOPOGRAPH NO SISTEMA DE COORDENADAS PLANAS UTM
E PROCESSAMENTO GEODÉSICOS REALIZADOS PELO SOFTWARE TOPCON TOOLS

OBS.

FAIXAS DE APP DEMARCADAS CONFORME A LEI 20.922/13, ARTIGO 16, PARÁGRAFO 1 INCISO I, II, E III; PARÁGRAFO 2 INCISO I E II E PARÁGRAFO 3.

vertente engenharia
AGRIMENSURA, TOPOGRAFIA, GEODÉSIA E AVALIAÇÕES
Rua Duarte Peixoto, 57 - Bairro Coqueiro - Manhuaçu - MG
Tel/Fax: (33) 3331-1557 - CNPJ 03.865.832/0001-69

DESENHO	VERTENTE	RESPONSAVEL TÉCNICO
DATA	08 / ABRIL / 2015	
FORMATO	A2	Eng. Agrimensor Joubert Bairral Vasconcelos CREA 37305/D

IMÓVEL.

BOA ESPERANÇA OU GAMELEIRA

DENOMINAÇÃO.

GAMELEIRA

PROPRIETARIO.

NAGIPE VIANA KLEN

SERVIÇO.

LEVANTAMENTO PLANIMÉTRICO CADASTRAL

LOCAL.

CÓRREGO BOA ESPERANÇA

MUNICIPIO.

LUISBURGO - MG

ESCALA.	1:2500	ÁREA MEDIDA.	13,9487 ha
VISTO	APROV.	ÁREA ESCRITURA.	22,9900 ha
DATA	FOLHA 01 / 01	No.	VE562-0215-NVK-CER ARQ.