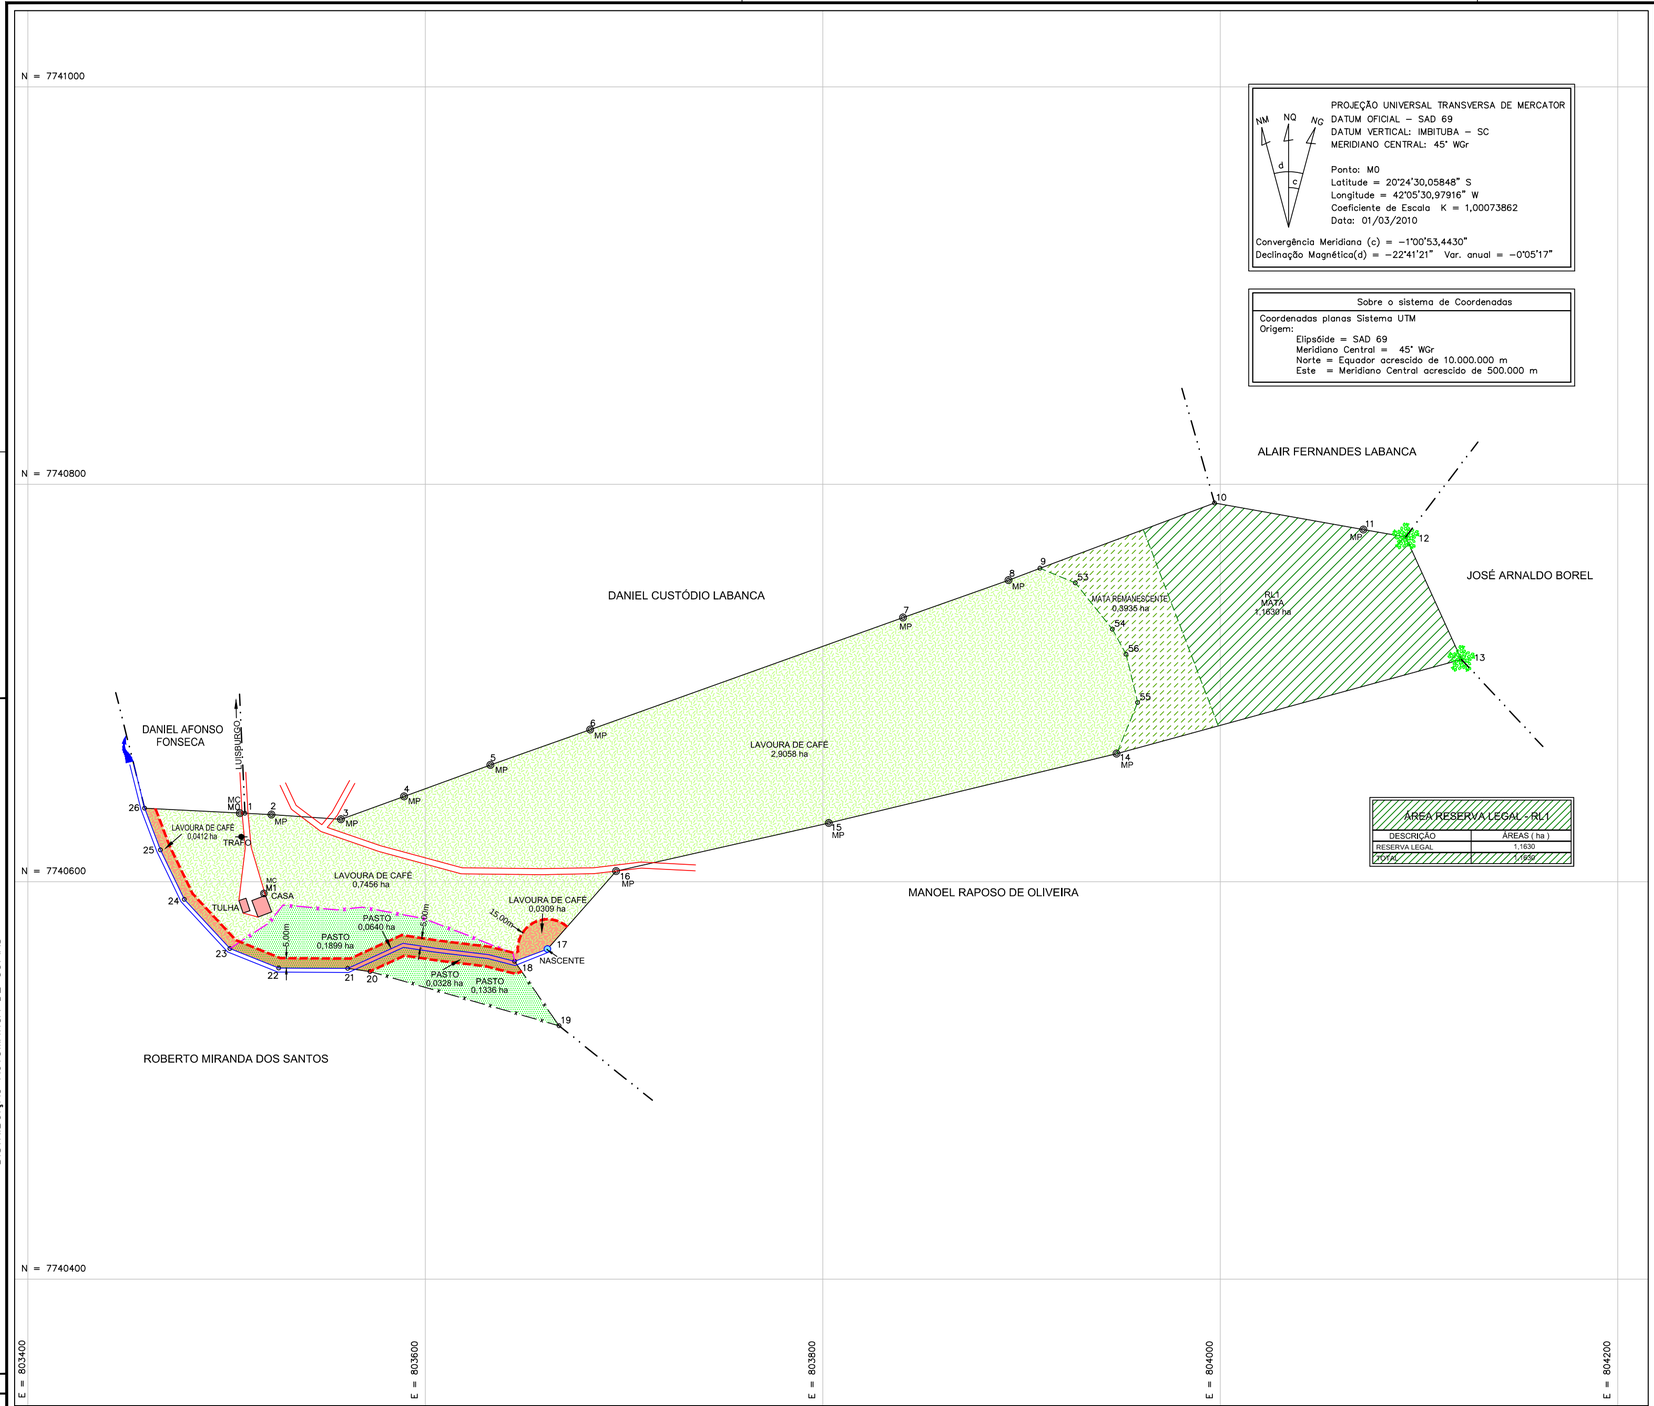

N

CONVENÇÕES

- LINHA DE APP
- CERCA DE ARAME
- CERCA INTERNA
- ESTRADA
- CÓRREGO
- DIVISA
- LIMITE DE CONFRONTAÇÃO
- LIMITE DE VEGETAÇÃO
- POSTE
- ÁRVORE
- PONTO TOPOGRÁFICO
- MARCO DE CONCRETO
- EDIFICAÇÃO
- PASTAGEM
- LAVOURA DE CAFÉ
- RESERVA LEGAL
- ÁREA DE PRESERVAÇÃO PERMANENTE

ÁREAS CADASTRADAS - APP

DESCRIÇÃO	ÁREA (ha)	%
LAVOURAS DE CAFÉ	0,0721	38,72
PASTO	0,0968	51,99
EDIFIC., CÓRREGOS, ESTRADAS E TERREIROS	0,0173	9,29
TOTAL DAS ÁREAS CADASTRADAS	0,1862	100,00

ÁREAS CADASTRADAS

DESCRIÇÃO	ÁREA (ha)	%
LAVOURAS DE CAFÉ	3,7235	64,04
MATA	1,5565	26,77
PASTO	0,4203	7,23
EDIFIC., CÓRREGOS, ESTRADAS E TERREIROS	0,1140	1,96
TOTAL DAS ÁREAS CADASTRADAS	5,8143	100,00

Mapa de Cores

Pena	Cor	Esp.
09	09	0.150
25	07	0.250
35	07	0.350
50	07	0.500
100	07	1.000
dem. =cor =0.200		

DISTRIBUIÇÃO AUTOMÁTICA DE CÓPIAS

DISTR.	QTDE./TIPO	ÓRGÃO	TOTAL

CLASSIFICAÇÃO

	DATA	FEITO	VISTO	APROV.	APROV.	DATA
c						
b						
a						

ALTERAÇÕES

NOTAS

ORIGEM DAS COORDENADAS E ALTIMETRIA:

M0 = MARCO DE CONCRETO — N = 7.740.634,424; E = 803.506,689; Z = 832,433

M1 = MARCO DE CONCRETO — N = 7.740.594,056; E = 803.518,847; Z = 833,293

TRANSPORTE DE COORDENADAS REALIZADO POR GPS TRIMBLE - MODELO 5700 L1/L2 E GPS TOPCON - MODELO HIPER L1/L2

DATUM HORIZONTAL: SAD 69

ORIGEM DA QUILOMETRAGEM UTM "EQUADOR E MERIDIANO 45° WGR"

CÁLCULOS REALIZADOS PELO SOFTWARE TOPOGRAPH NO SISTEMA DE COORDENADAS PLANAS UTM E PROCESSAMENTO GEODÉSICOS REALIZADOS PELO SOFTWARE TOPCON TOOLS

OBS.

FAIXAS DE APP DEMARCADAS CONFORME A LEI 20.922/13, ARTIGO 16, PARÁGRAFO 1 INCISO I, II, E III; PARÁGRAFO 2 INCISO I E II E PARÁGRAFO 3.

vertente engenharia
AGRIMENSURA, TOPOGRAFIA, GEODÉSIA E AVALIAÇÕES
Rua Duarte Peixoto, 57 - Bairro Coqueiro - Manhuaçu - MG
Tel/Fax: (33) 3331-1557 - CNPJ 03.865.832/0001-69

DESENHO	RESPONSAVEL TÉCNICO
VERTENTE	
DATA: 08 / ABRIL / 2015	
FORMATO: A2	Eng. Agrimensor Joubert Bairral Vasconcelos CREA 37305/D

OBRA.

SÍTIO PICA-PAU

PROPRIETARIO.

NAGIPE VIANA KLEN

SERVIÇO.

LEVANTAMENTO PLANIMÉTRICO CADASTRAL

LOCAL.

CÓRREGO GAMELEIRA

MUNICIPIO.

LUISBURGO - MG

ESCALA.	1:2000	ÁREA MEDIDA.	5,8143 ha
VISTO	APROV.	No.	VE562-0215-NVK-CER
DATA		FOLHA	01 / 01

ARQ.