
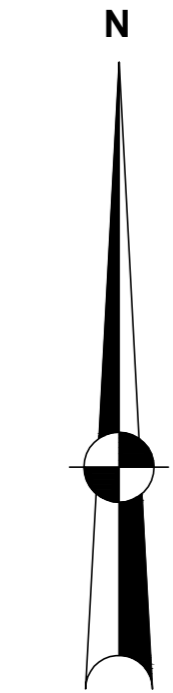


Mapa de Cores

Penal	Cor	Esp.
09	09	0,150
25	07	0,250
35	07	0,350
50	07	0,500
100	07	1,000

dem. = cor = 0,200

DISTR.		QTD/TIPO		ORÇAO		TOTAL

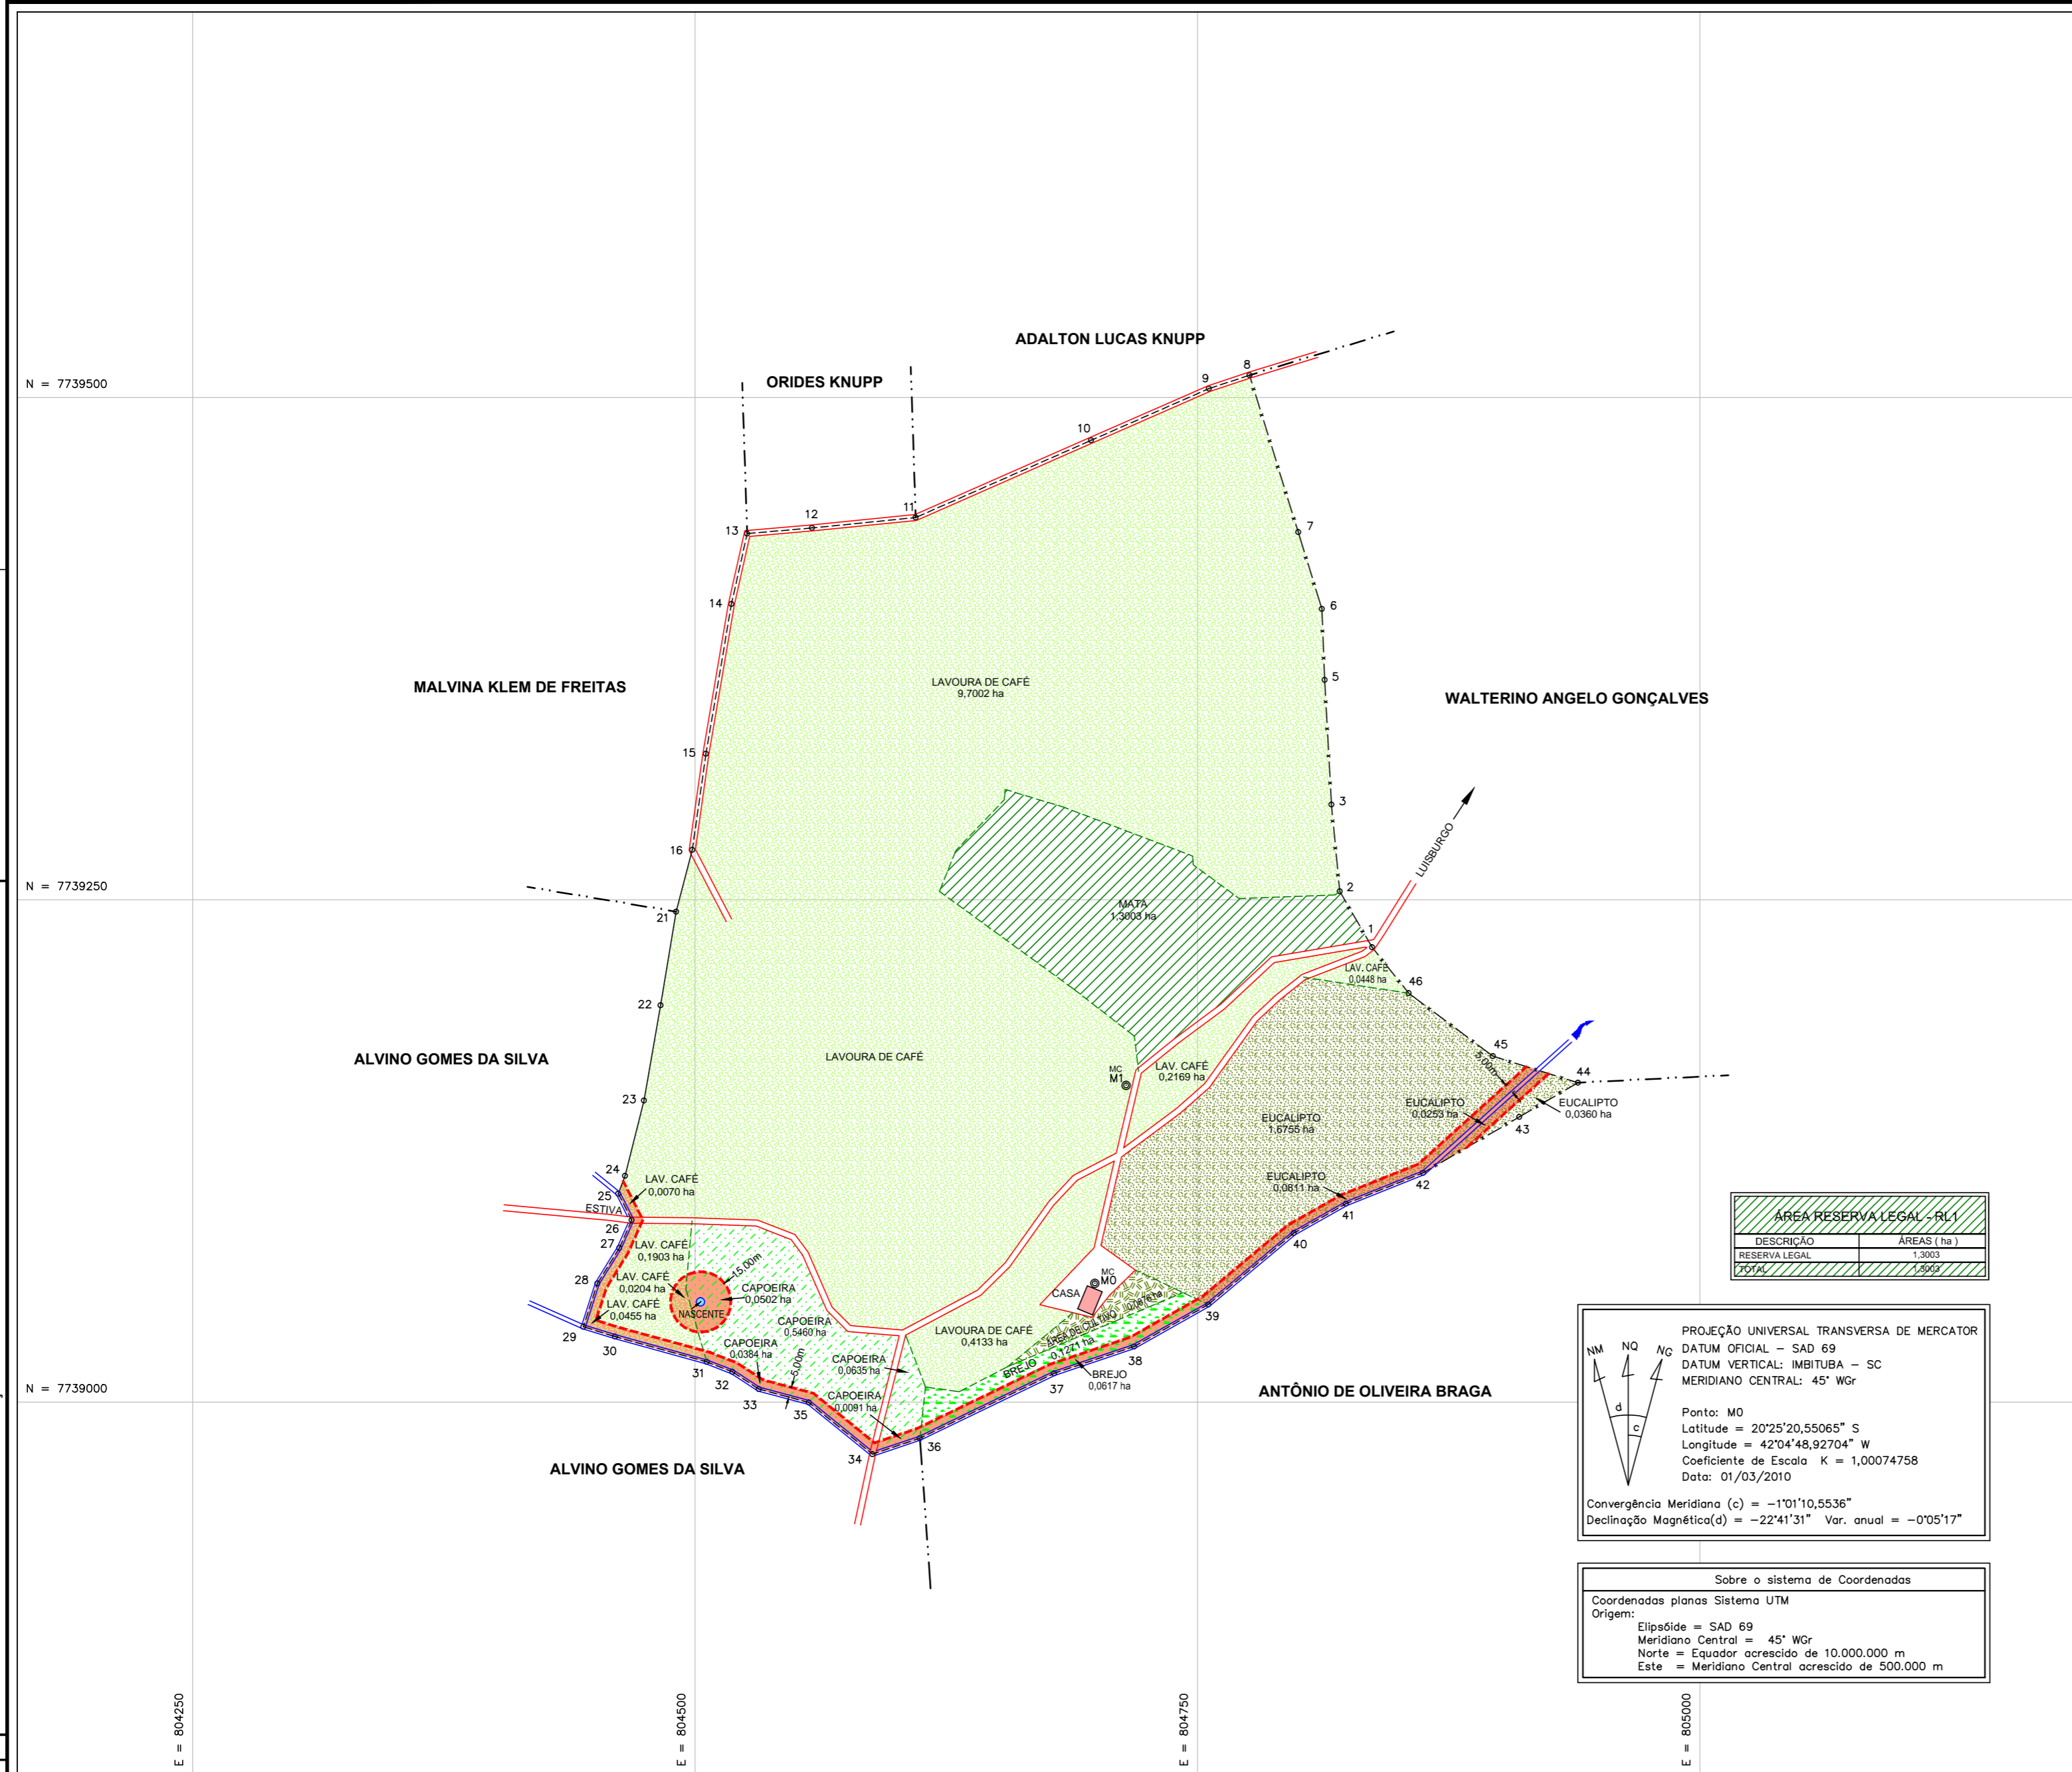

**CONVENÇÕES**

- LINHA DE APP
- CERCA DE ARAME
- ESTRADA
- CÔRREGO
- DIVISA
- DIVISA INTERNA
- LIMITE DE CONFRONTAÇÃO
- LIMITE DE VEGETAÇÃO
- PONTO TOPOGRÁFICO
- MARCO DE CONCRETO
- EDIFICAÇÃO
- CAPOEIRA
- LAVOURA DE CAFÉ
- EUCALIPTO
- BREJO / ALGADO
- RESERVA LEGAL
- ÁREA DE PRESERVAÇÃO PERMANENTE

ÁREAS CADASTRADAS - APP		
DESCRIÇÃO	ÁREA ( ha )	%
LAVOURAS DE CAFÉ	0,0729	17,75
EUCALIPTO	0,1064	25,90
BREJO	0,0617	15,02
CAPOEIRA	0,0977	23,78
TERREIROS, EDIFICAÇÕES, ESTRADAS E CÔRREGOS	0,0721	17,55
<b>TOTAL DAS ÁREAS CADASTRADAS</b>	<b>0,4108</b>	<b>100,00</b>

ÁREAS CADASTRADAS		
DESCRIÇÃO	ÁREA ( ha )	%
LAVOURAS DE CAFÉ	10,6384	70,02
MATA ( RESERVA LEGAL )	1,3003	8,56
EUCALIPTO	1,8179	11,97
CAPOEIRA	0,7072	4,65
BREJO	0,1888	1,24
ÁREA DE CULTIVO	0,0876	0,58
TERREIROS, EDIFICAÇÕES, ESTRADAS E CÔRREGOS	0,4526	2,98
<b>TOTAL DAS ÁREAS CADASTRADAS</b>	<b>15,1928</b>	<b>100,00</b>

ÁREA RESERVA LEGAL - RL I	
DESCRIÇÃO	ÁREAS (ha)
RESERVA LEGAL	1,3003
<b>TOTAL</b>	<b>1,3003</b>

PROJEÇÃO UNIVERSAL TRANSVERSA DE MERCATOR  
 DATUM OFICIAL - SAD 69  
 DATUM VERTICAL: IMBITUBA - SC  
 MERIDIANO CENTRAL: 45° Wgr

Ponto: M0  
 Latitude = 20°25'20,55065" S  
 Longitude = 42°04'48,92704" W  
 Coeficiente de Escala K = 1,00074758  
 Data: 01/03/2010

Convergência Meridiana (c) = -1°01'10,5536"  
 Declinação Magnética (d) = -22°41'31" Var. anual = -0°05'17"

Sobre o sistema de Coordenadas

Coordenadas planas Sistema UTM  
 Origem:  
 Elipsóide = SAD 69  
 Meridiano Central = 45° Wgr  
 Norte = Equador acrescido de 10.000.000 m  
 Este = Meridiano Central acrescido de 500.000 m

**NOTAS**

**ORIGEM DAS COORDENADAS E ALTIMETRIA:**

M0 = MARCO DE CONCRETO N = 7.739.059,082 TRANSPORTE DE COORDENADAS REALIZADO POR GPS TRIMBLE - MODELO 5700 L1/L2  
 E = 804.698,980 DATUM HORIZONTAL: SAD 69  
 Z = 793,834 ORIGEM DA QUILOMETRAGEM UTM "EQUADOR E MERIDIANO 45° WGR"

M1 = MARCO DE CONCRETO N = 7.739.157,546 CÁLCULOS REALIZADOS PELO SOFTWARE TOPOGRAPH NO SISTEMA DE COORDENADAS PLANAS UTM  
 E = 804.714,476 E PROCESSAMENTO GEODÉSICOS REALIZADOS PELO SOFTWARE TOPCON TOOLS  
 Z = 801,452

**OBS.**

FAIXAS DE APP DEMARCADAS CONFORME A LEI 20.922/13, ARTIGO 16, PARÁGRAFO 1 INCISO I, II, E III; PARÁGRAFO 2 INCISO I E II E PARÁGRAFO 3.

CLASSIFICAÇÃO	DATA	FEITO	VISTO	APROV.	APROV.	DATA
c						
b						
a						

**ALTERAÇÕES**



Rua Duarte Peixoto, 57 - Bairro Coqueiro - Marília - SP  
 Tel/Fax: (33) 3331-1557 - CNPJ 03.865.632/0001-69

DESENHO	VERTENTE	RESPONSÁVEL TÉCNICO
DATA	08 / ABRIL / 2015	
FORMATO	A2	Eng. Agrimensor Joubert Baitral Vasconcelos CREA 37305/D
OBRA	<b>FAZENDA BOA ESPERANÇA IV</b>	
PROPRIETÁRIO	<b>NAGIPE VIANA KLEN</b>	
SERVIÇO	<b>LEVANTAMENTO PLANIMÉTRICO CADASTRAL</b>	
LOCAL	<b>CÔRREGO DA LAGE</b>	
MUNICÍPIO	<b>LUISBURGO - MG</b>	
ESCALA	<b>1:2500</b>	ÁREA MEDIDA: <b>15,1928 ha</b>
VISTO	APROV.	No. <b>VE562-0215-NVK-CER</b>
DATA	FOLHA	01 / 01 ARG.